



Type de bien Appartement PPE
 Bâtiment B1
 Étage Rez-de-chaussée

Nombre de pièces 3,5 pièces
 Surface habitable 80,0 m²
 Surface de vente 95,8 m²
 Hauteur libre 2,6 m

Surface terrasses couvertes 21,0 m²
 Surface terrasse non couverte 12,4 m²
 Surface cave 7,8 m²

Exposition Traversant, N-SE

Annexes Place de parc 93
 2 places vélos

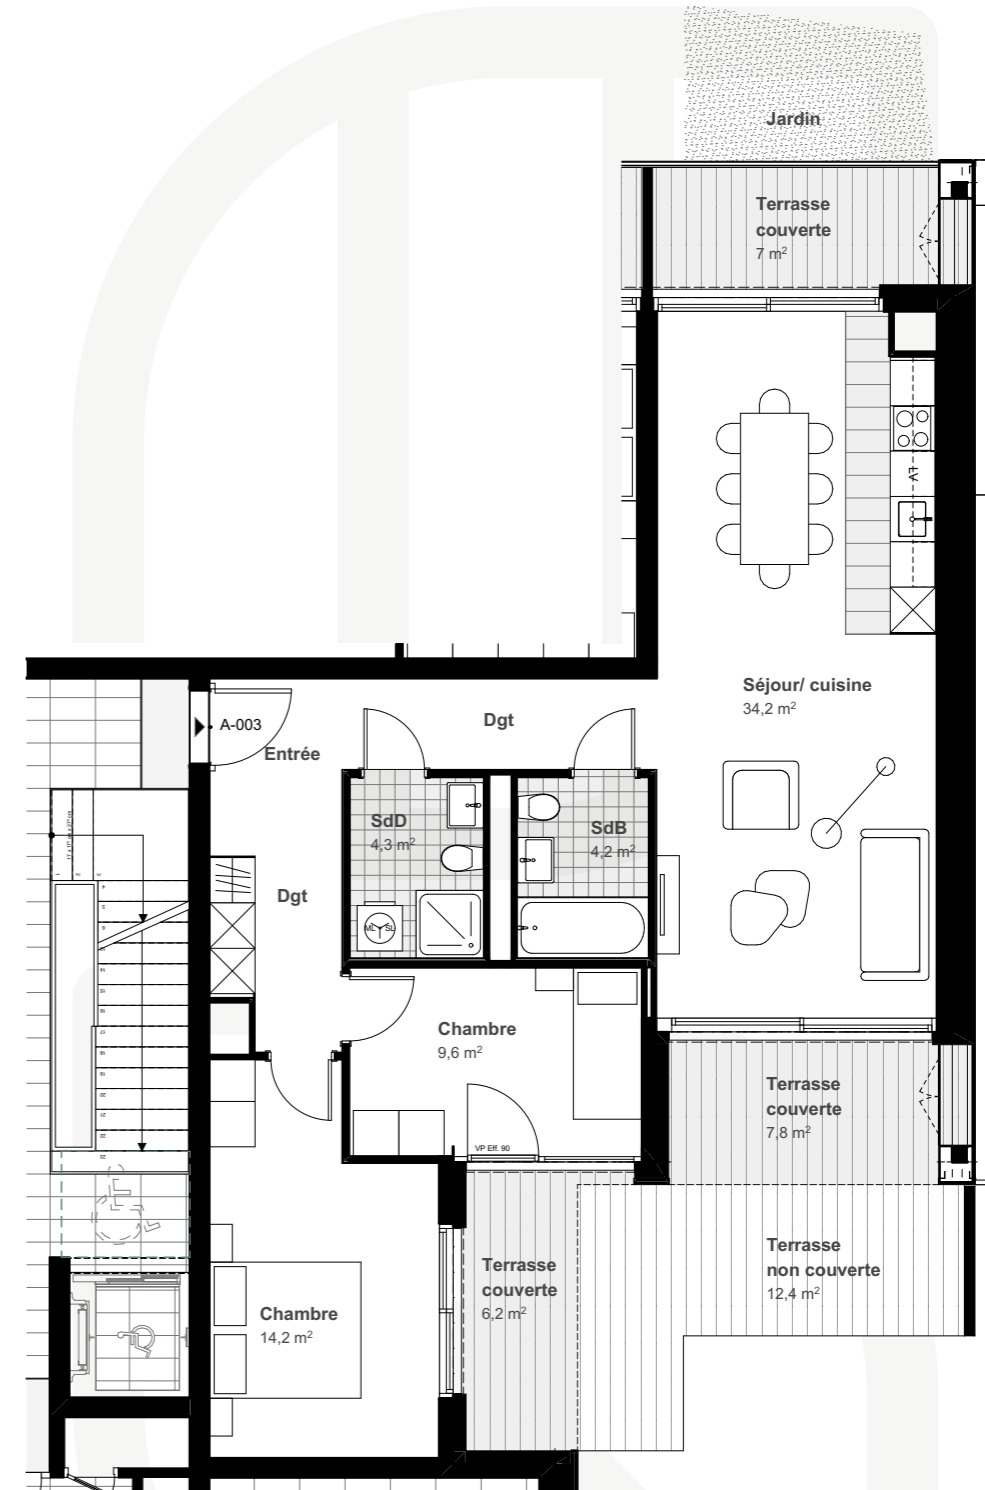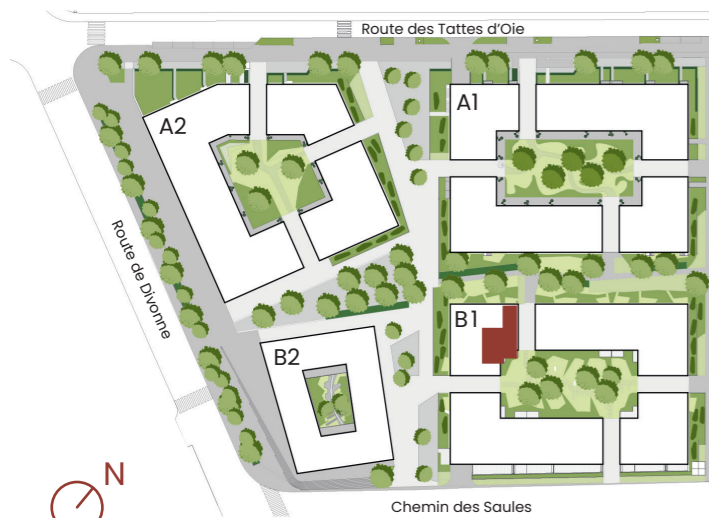

Ce plan ne constitue pas un document contractuel. Il est susceptible d'avoir subi des modifications au niveau de l'échelle. Les surfaces indiquées sont approximatives.