

Type de bien

Appartement PPE

Bâtiment

B1

Étage

Rez-de-chaussée

Nombre de pièces

3,5 pièces

Surface habitable

80,0 m²

Surface de vente

95,8 m²

Hauteur libre

2,6 m

Surface terrasses couvertes

21,0 m²

Surface terrasse non couverte

12,4 m²

Surface cave



7,8 m²

Exposition

Traversant, N-SE

Annexes

Place de parc 93
2 places vélos

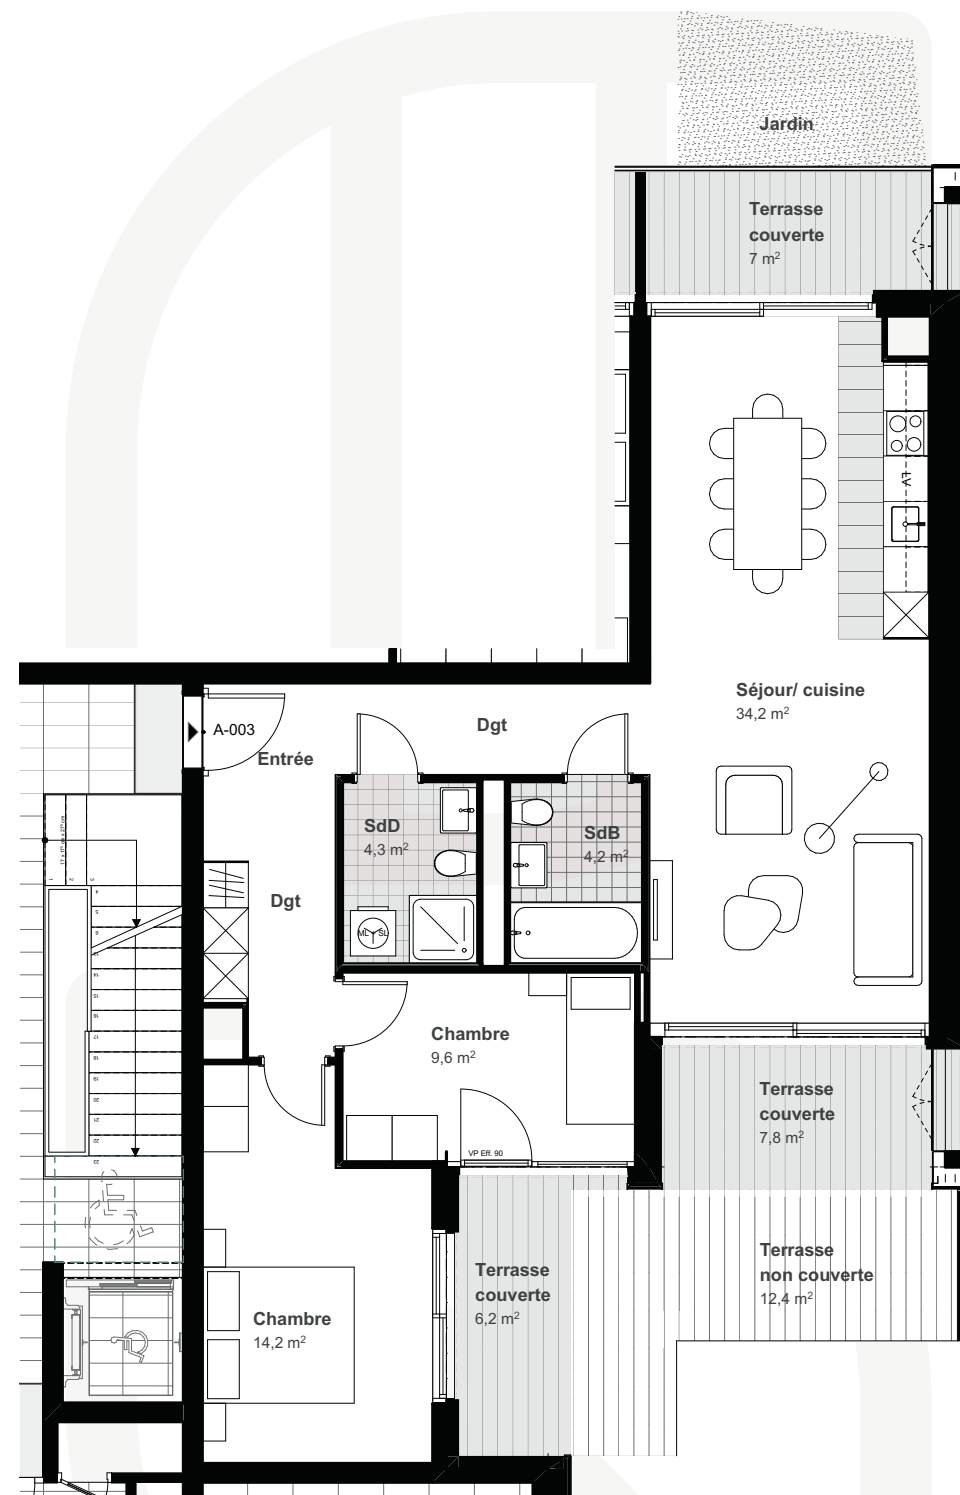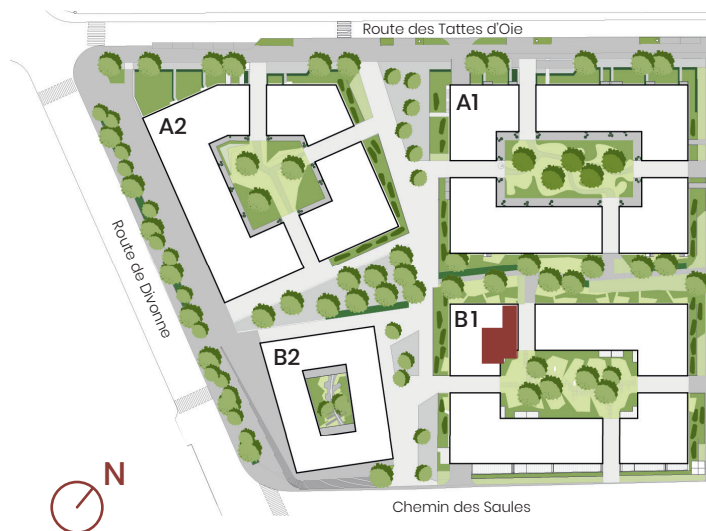

Ce plan ne constitue pas un document contractuel. Il est susceptible d'avoir subi des modifications au niveau de l'échelle. Les surfaces indiquées sont approximatives.