
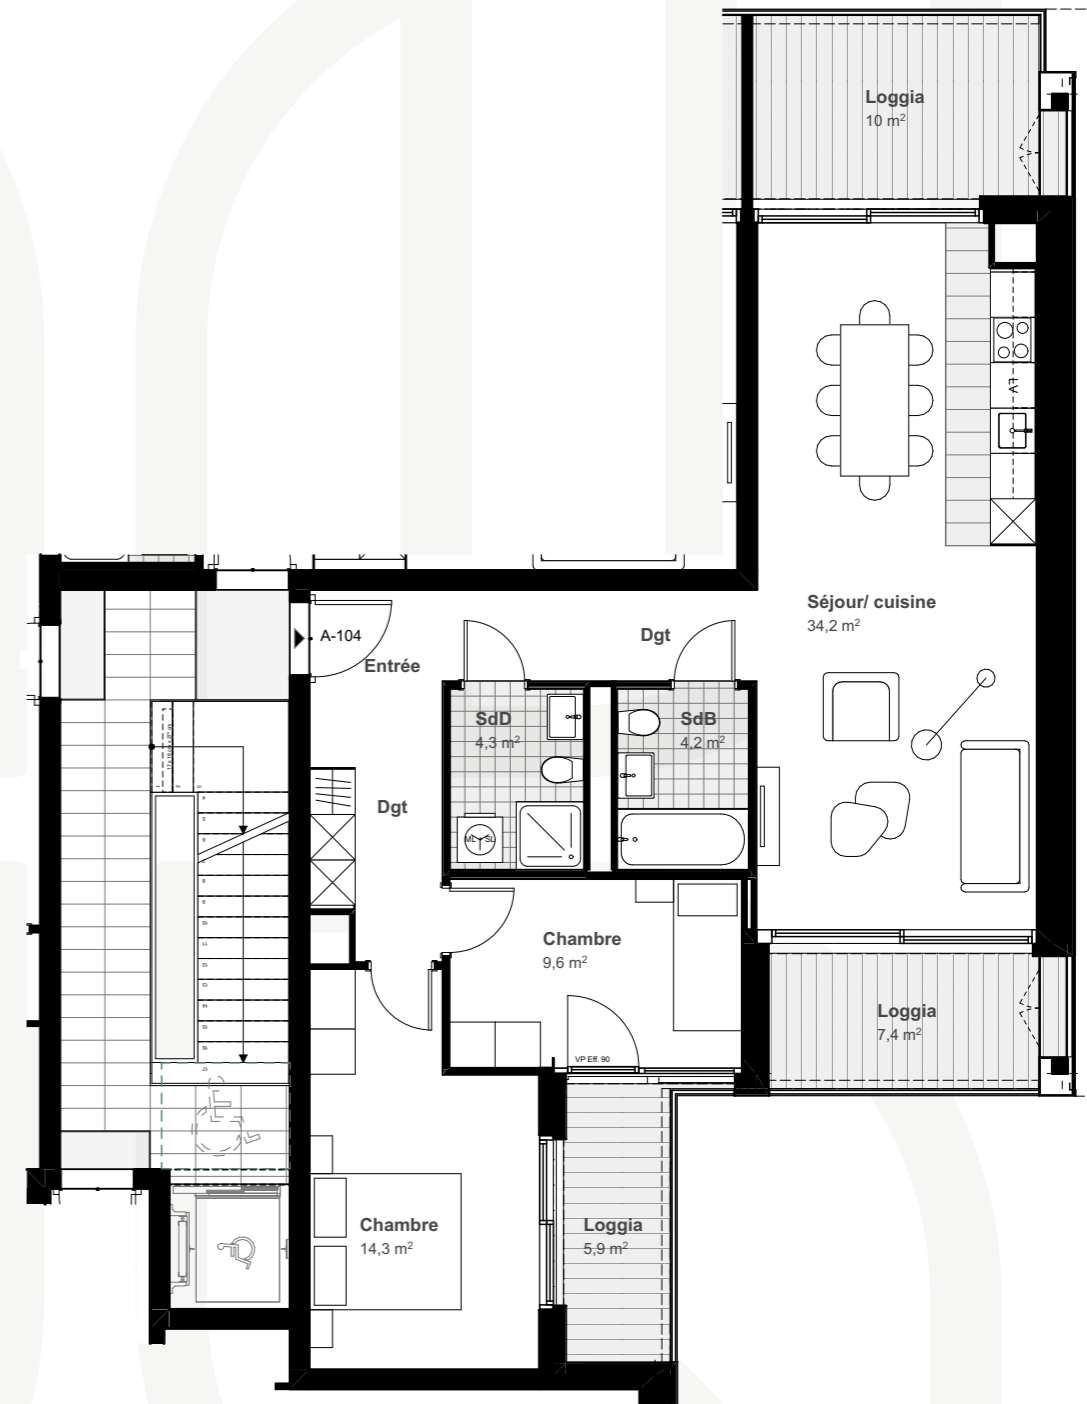


Type de bien	Appartement PPE
Bâtiment	B1
Étage	1 ^{er} étage
Nombre de pièces	3,5 pièces
Surface habitable	80,0 m ²
Surface de vente	93,5 m ²
Hauteur libre	2,6 m
Surface loggias	23,3 m ²
Surface cave	7,7 m ²
Exposition	Traversant, N-SE
Annexes	Place de parc 89 2 places vélos

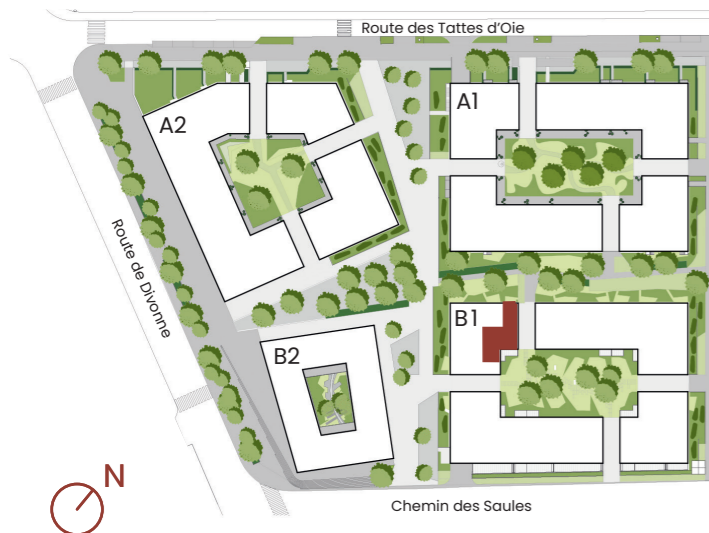

Ce plan ne constitue pas un document contractuel. Il est susceptible d'avoir subi des modifications au niveau de l'échelle. Les surfaces indiquées sont approximatives.