



Type de bien Appartement PPE  
 Bâtiment B1  
 Étage 1<sup>er</sup> étage

Nombre de pièces 3,5 pièces  
 Surface habitable 80,0 m<sup>2</sup>  
 Surface de vente 93,5 m<sup>2</sup>  
 Hauteur libre 2,6 m

Surface loggias 23,3 m<sup>2</sup>  
 Surface cave 7,7 m<sup>2</sup>

Exposition Traversant, N-SE

Annexes Place de parc 89  
 2 places vélos

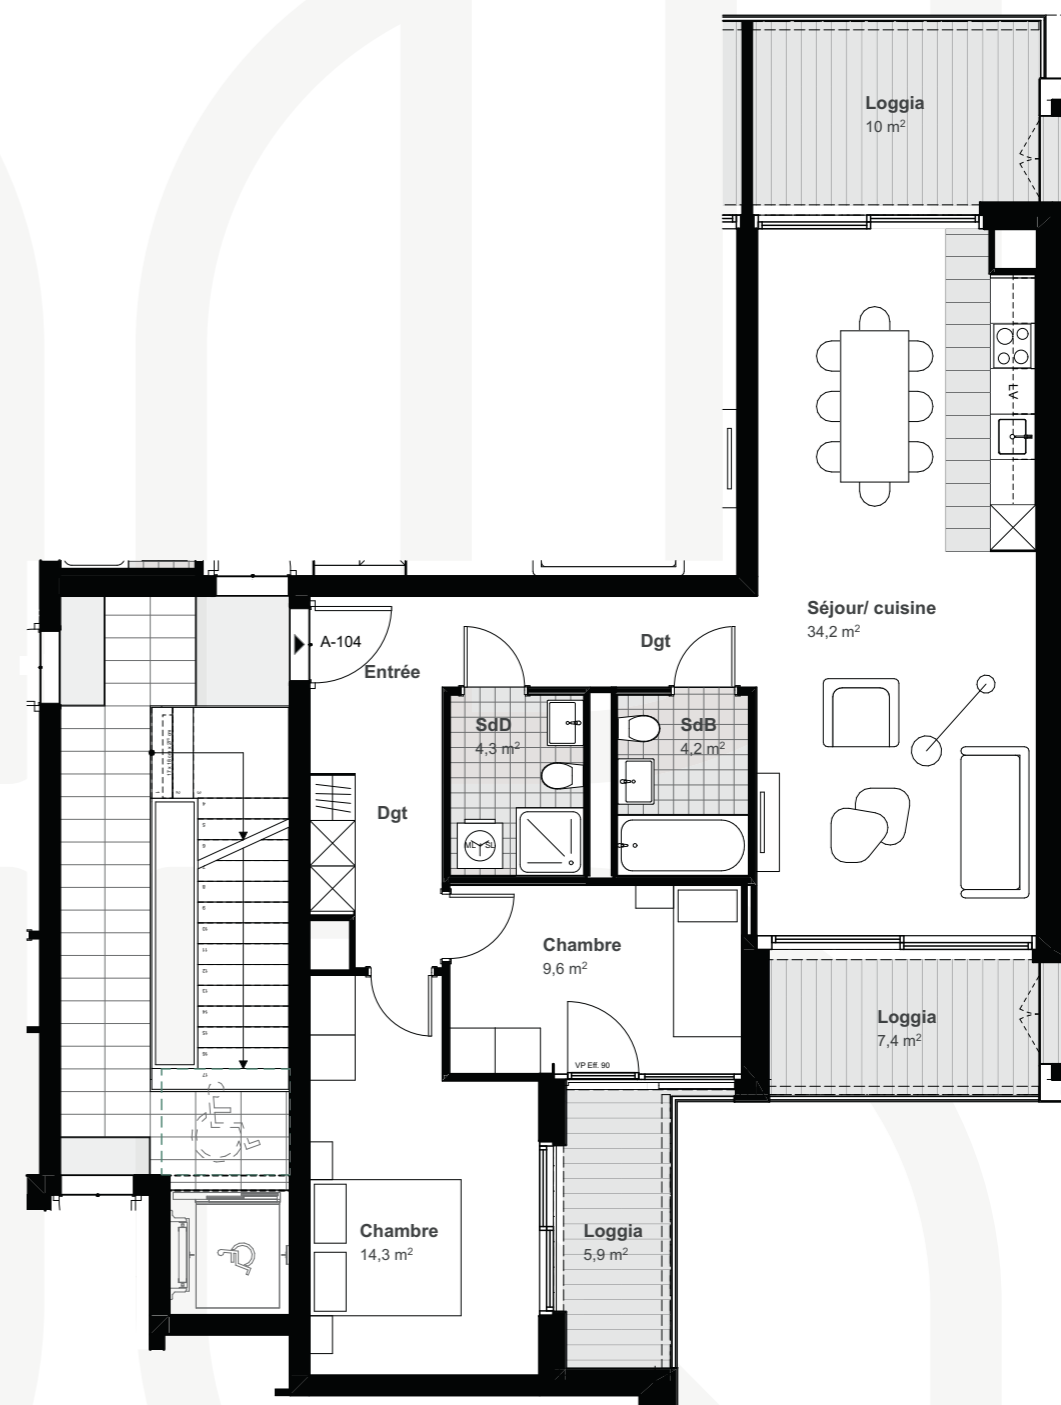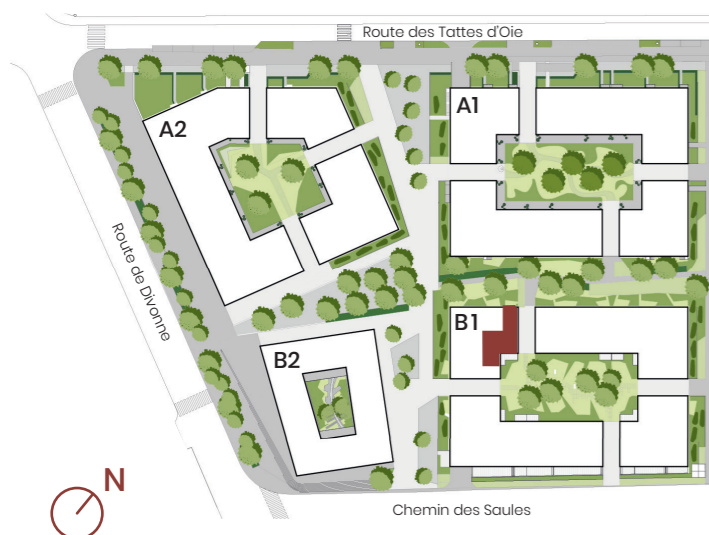

Ce plan ne constitue pas un document contractuel. Il est susceptible d'avoir subi des modifications au niveau de l'échelle. Les surfaces indiquées sont approximatives.