



Type de bien Appartement PPE
 Bâtiment B1
 Étage Attique

Nombre de pièces 5,5 pièces
 Surface habitable 120,0 m²
 Surface de vente 158,2 m²
 Hauteur libre 2,7 m

Surface terrasses couvertes 58,8 m²
 Surface terrasses non couvertes 15,2 m²
 Surface cave 10,9 m²

Exposition Traversant, NS

Annexes Place de parc 84
 2 places vélos

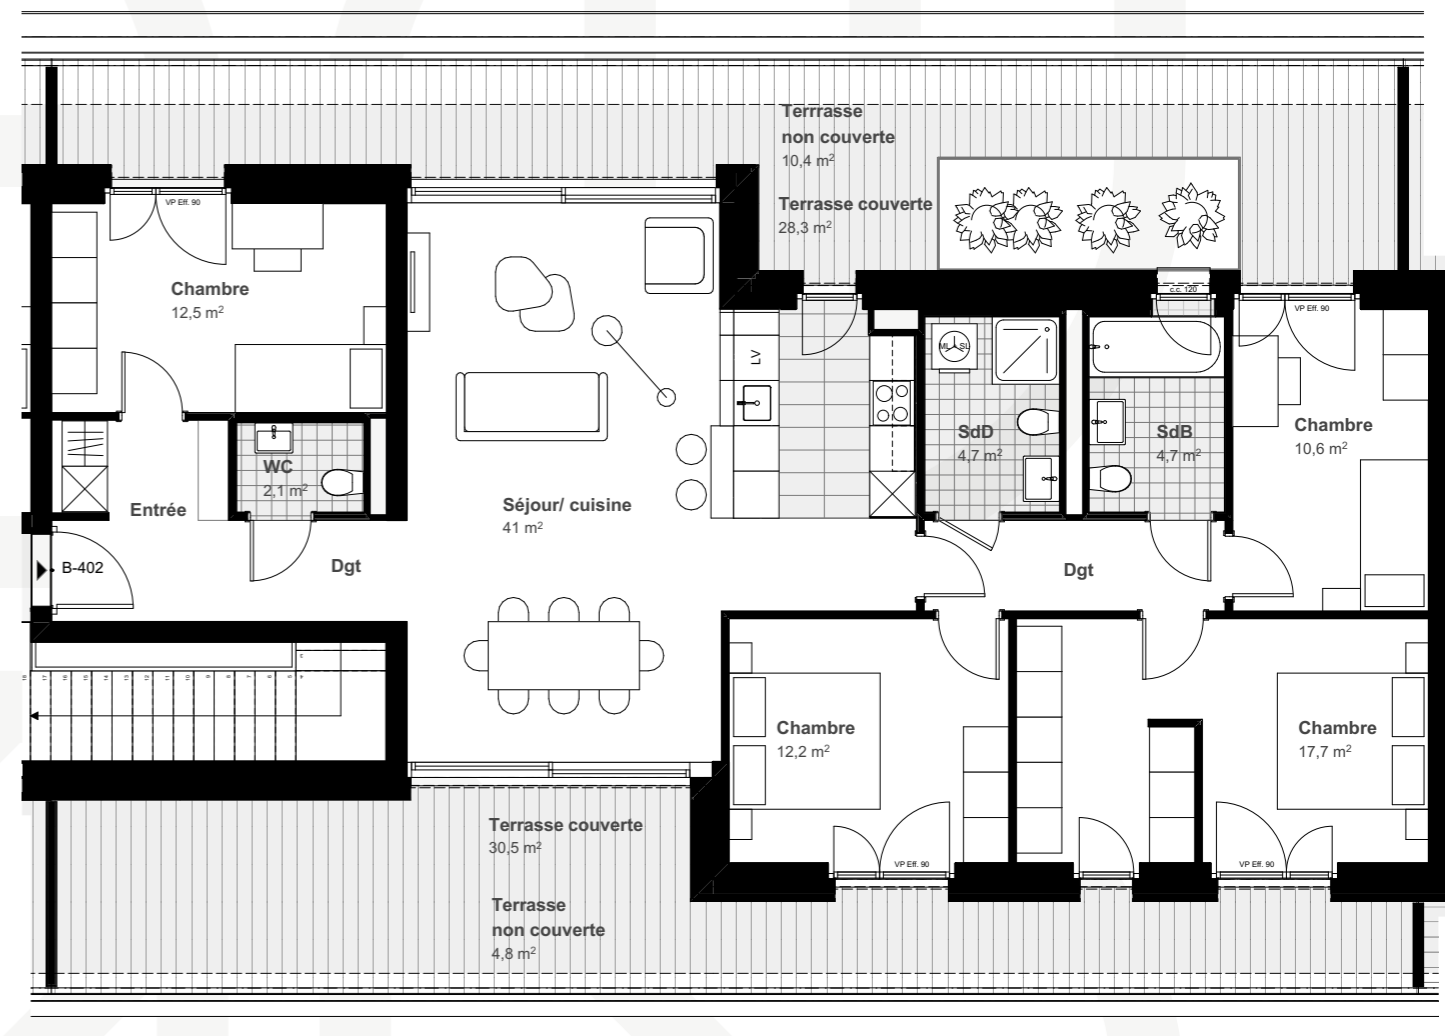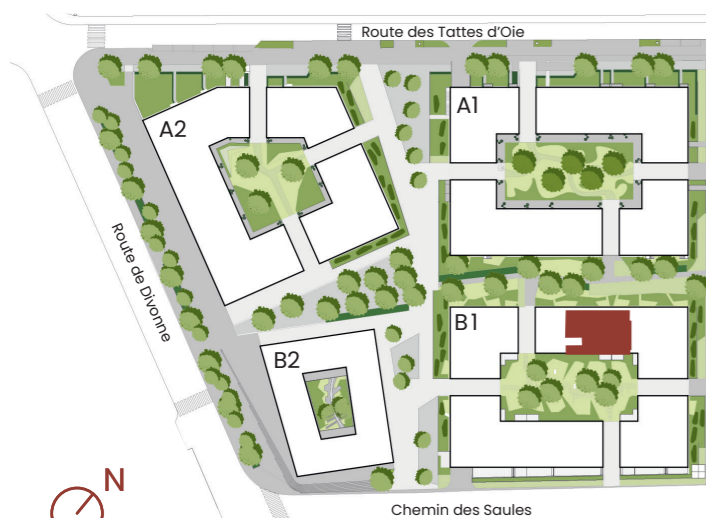

Ce plan ne constitue pas un document contractuel. Il est susceptible d'avoir subi des modifications au niveau de l'échelle. Les surfaces indiquées sont approximatives.