
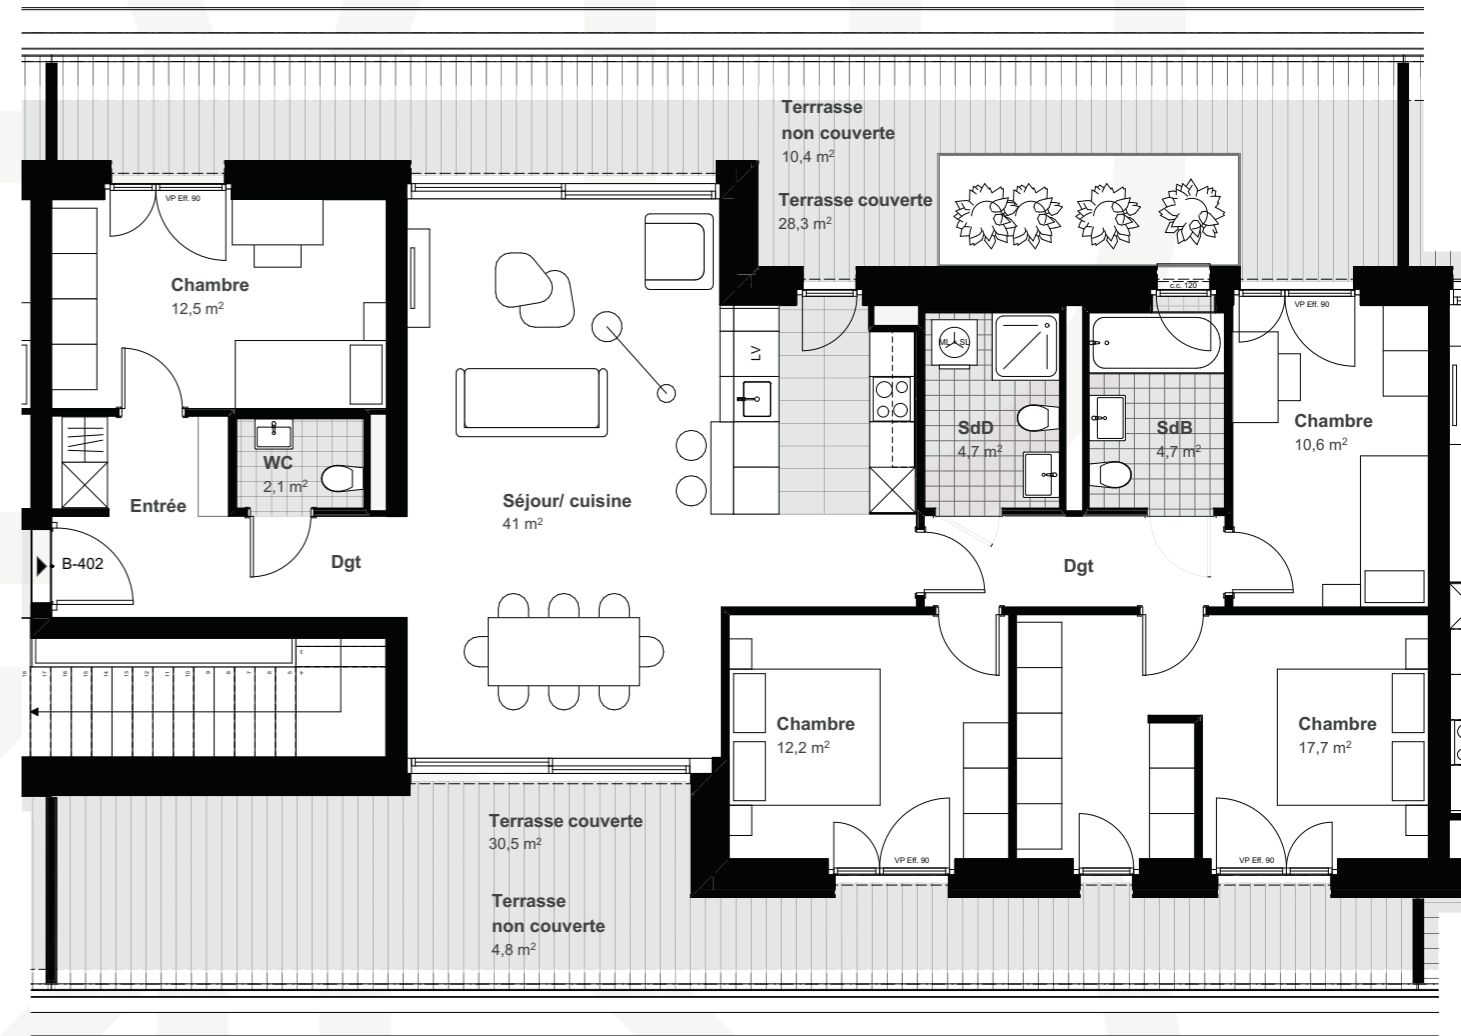


Type de bien	Appartement PPE
Bâtiment	B1
Étage	Attique
Nombre de pièces	5,5 pièces
Surface habitable	120,0 m <sup>2</sup>
Surface de vente	158,2 m <sup>2</sup>
Hauteur libre	2,7 m
Surface terrasses couvertes	58,8 m <sup>2</sup>
Surface terrasses non couvertes	15,2 m <sup>2</sup>
Surface cave	10,9 m <sup>2</sup>
Exposition	Traversant, NS
Annexes	Place de parc 84 2 places vélos

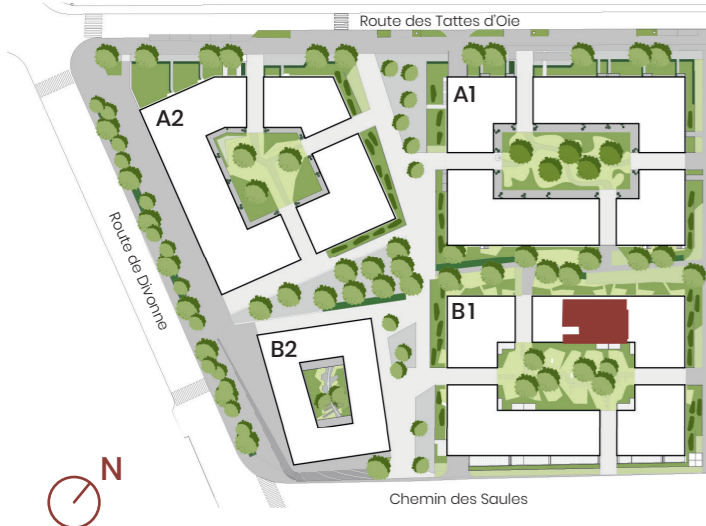

Ce plan ne constitue pas un document contractuel. Il est susceptible d'avoir subi des modifications au niveau de l'échelle. Les surfaces indiquées sont approximatives.