



Type de bien Appartement PPE
 Bâtiment B1
 Étage Rez-de-chaussée

Nombre de pièces 5,5 pièces
 Surface habitable 120,1m²
 Surface de vente 137,3m²
 Hauteur libre 2,6 m

Surface terrasses couvertes 19,4m²
 Surface terrasses non couvertes 11,9m²
 Surface cave 8,8m²

Exposition Traversant, N-SO

Annexes Place de parc 83
 2 places vélos

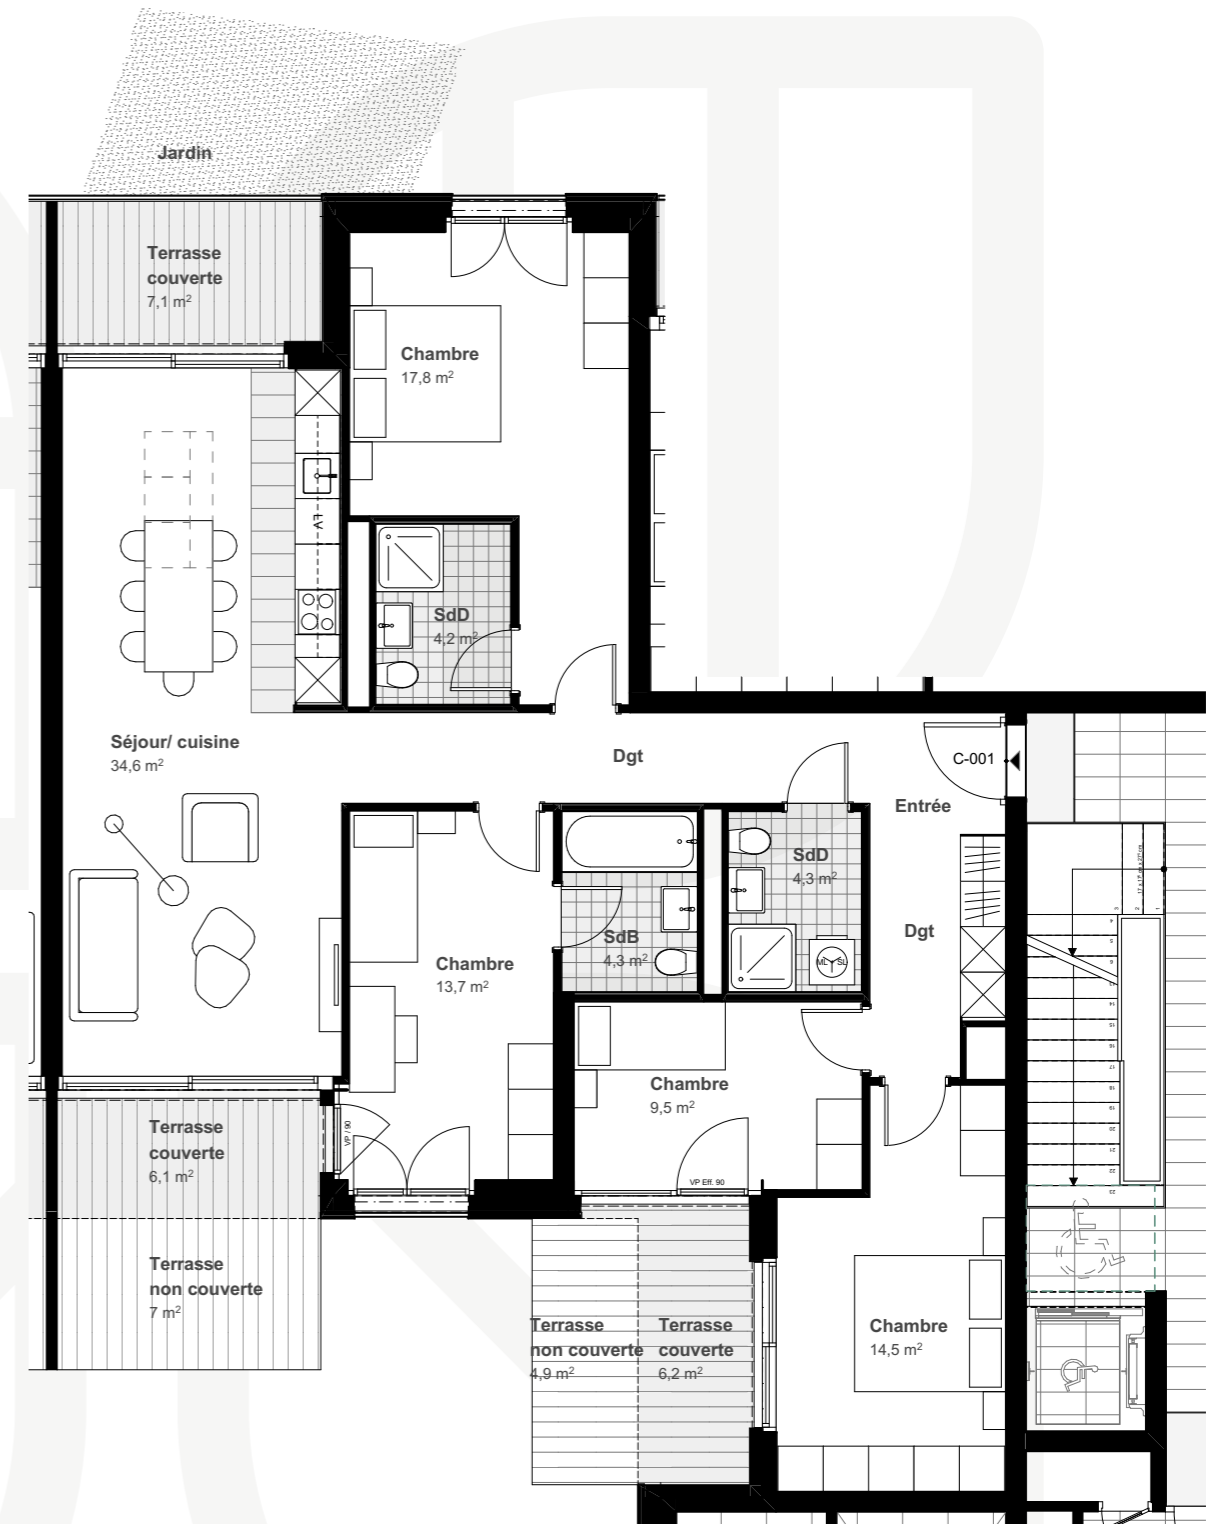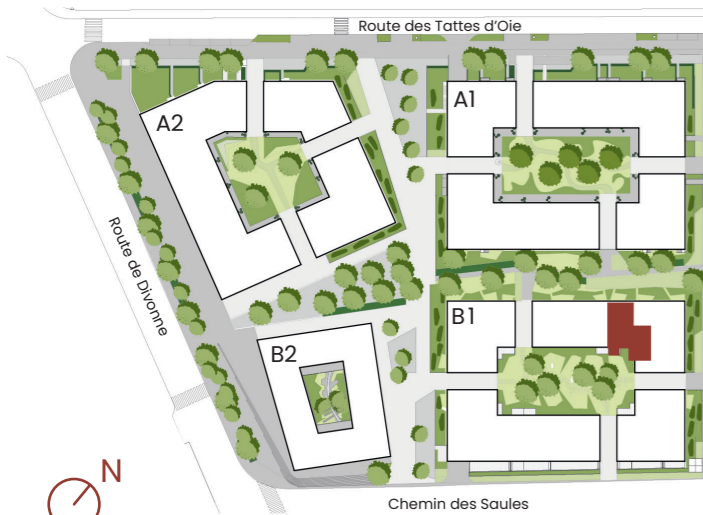

Ce plan ne constitue pas un document contractuel. Il est susceptible d'avoir subi des modifications au niveau de l'échelle. Les surfaces indiquées sont approximatives.