



Type de bien Appartement PPE
 Bâtiment B1
 Étage 3^e étage

Nombre de pièces 5,5 pièces
 Surface habitable 119,8 m²
 Surface de vente 134,7 m²
 Hauteur libre 2,6 m

Surface loggias 21,9 m²
 Surface cave 8,9 m²

Exposition Traversant, N-SO

Annexes Place de parc 24
 2 places vélos

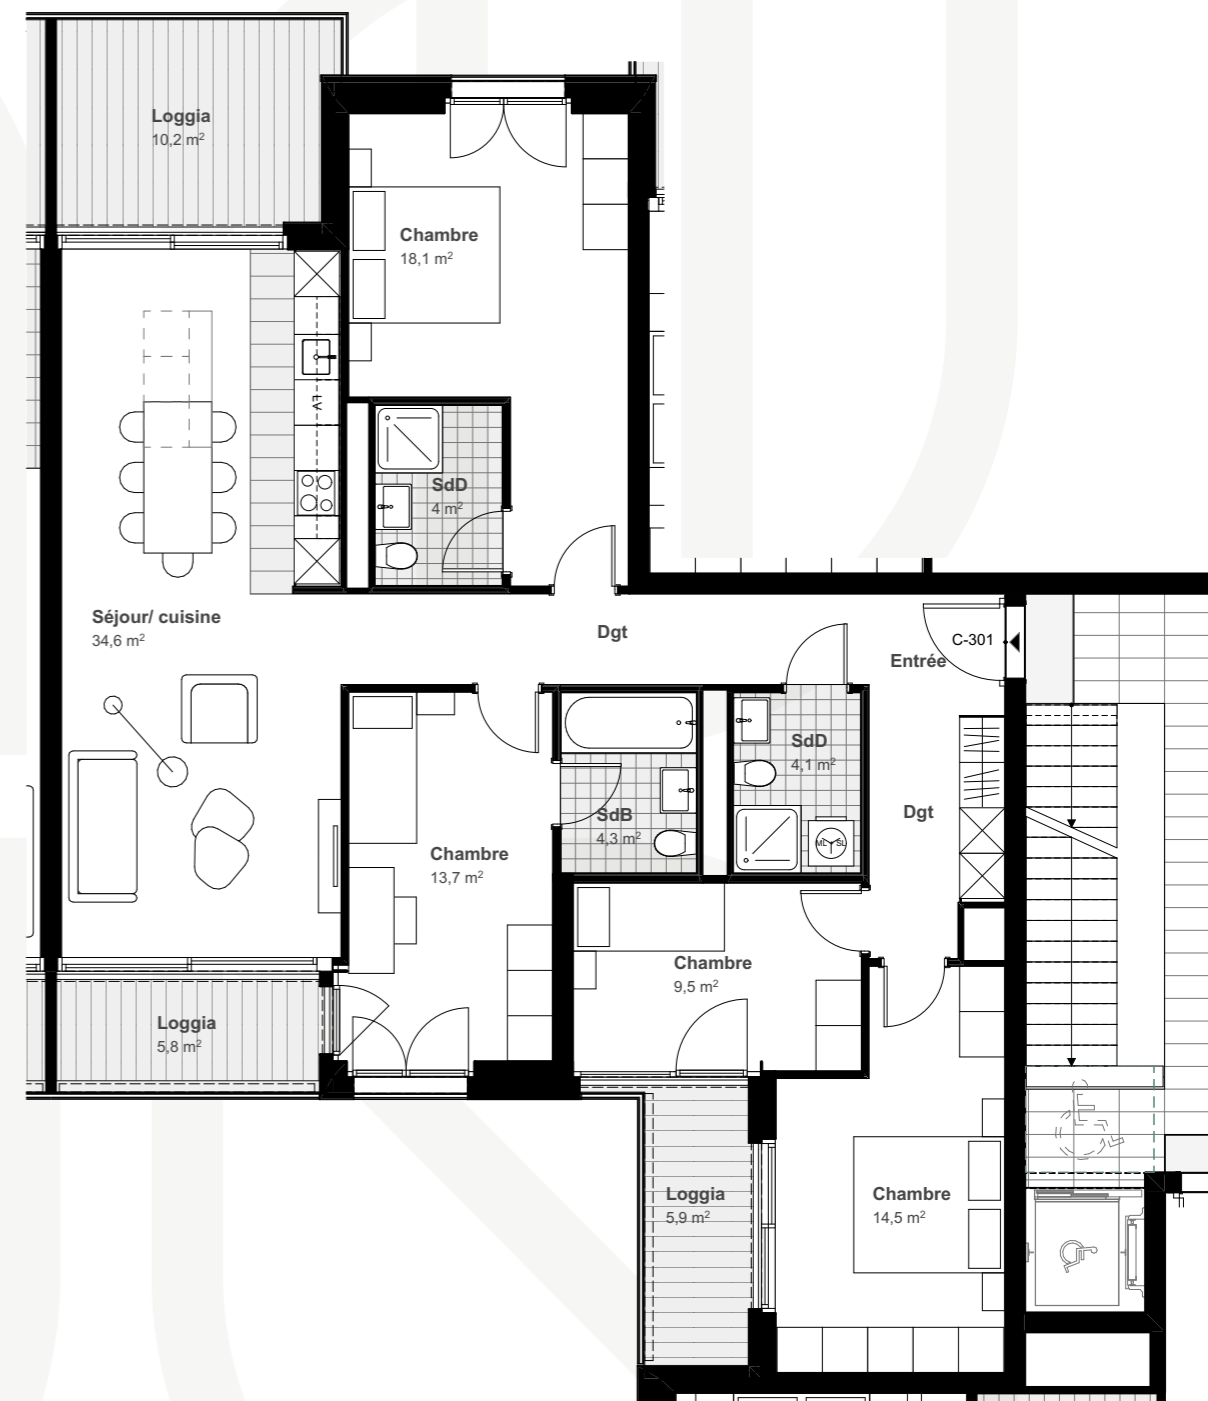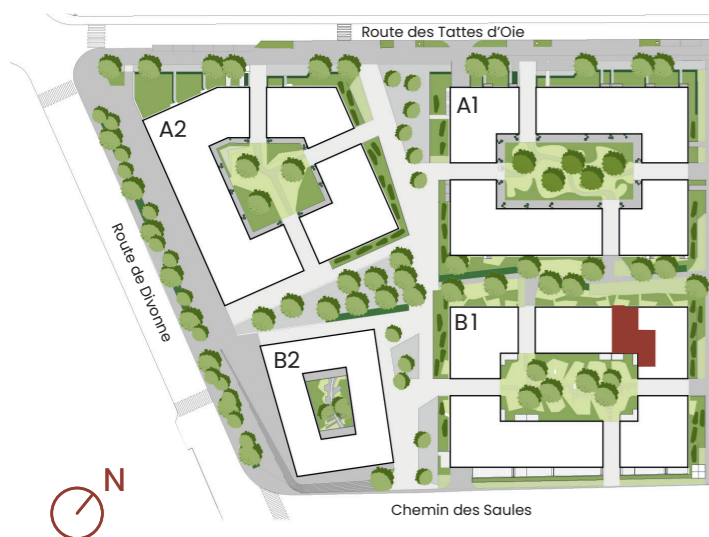

Ce plan ne constitue pas un document contractuel. Il est susceptible d'avoir subi des modifications au niveau de l'échelle. Les surfaces indiquées sont approximatives.