



Type de bien Appartement PPE
 Bâtiment B1
 Étage Rez-de-chaussée

Nombre de pièces 3,5 pièces
 Surface habitable 80,0 m²
 Surface de vente 99,0 m²
 Hauteur libre 2,6 m

Surface terrasses couvertes 24,5 m²
 Surface terrasses non couvertes 17,9 m²
 Surface cave 6,5 m²

Exposition Traversant, S-NO

Annexes Place de parc 32
 2 places vélos

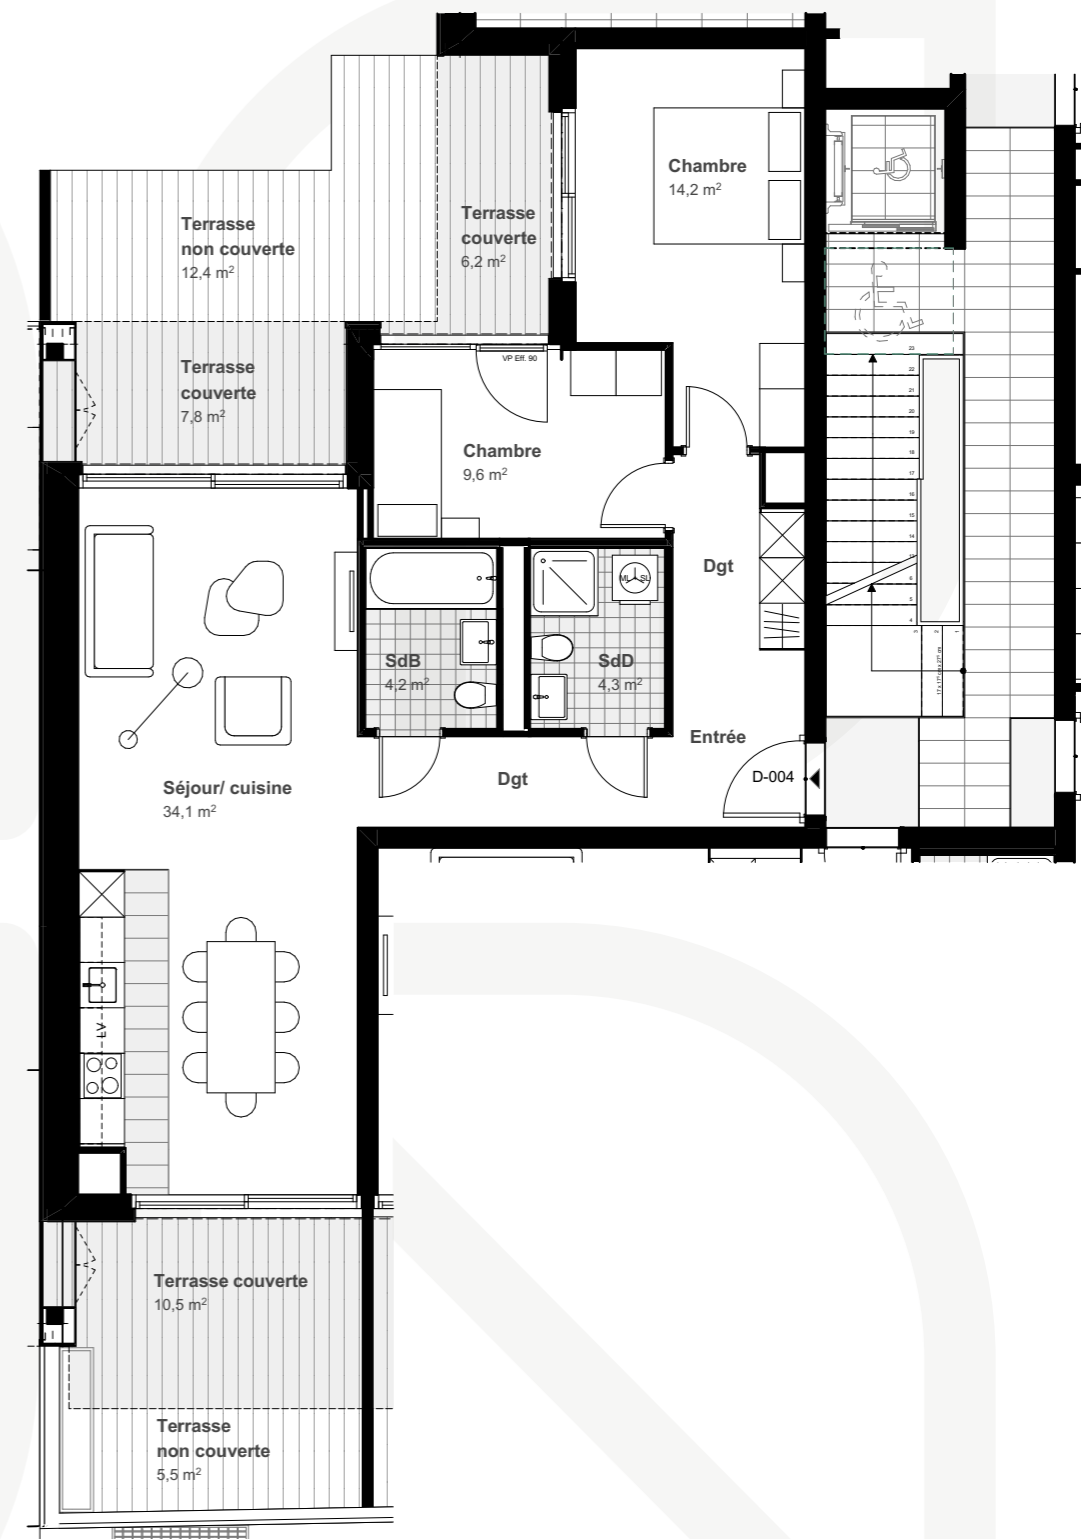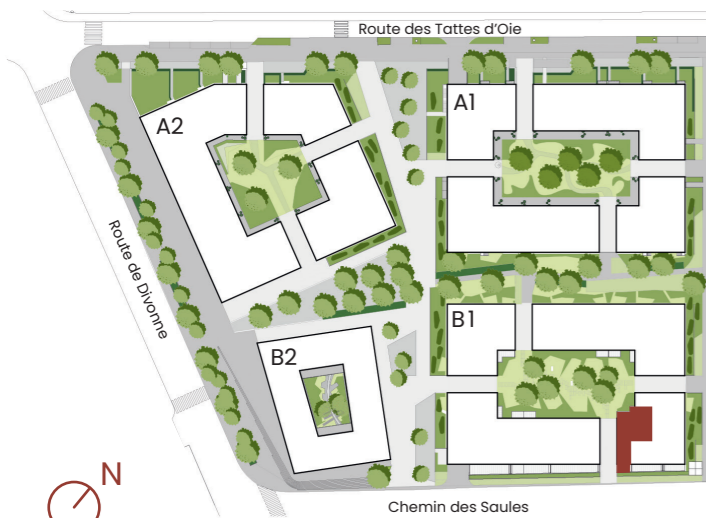

Ce plan ne constitue pas un document contractuel. Il est susceptible d'avoir subi des modifications au niveau de l'échelle. Les surfaces indiquées sont approximatives.