




Type de bien Appartement PPE
 Bâtiment B1
 Étage 2^e étage

Nombre de pièces 4,5 pièces
 Surface habitable 97,3 m²
 Surface de vente 111,1 m²
 Hauteur libre 2,6 m

Surface loggias 21,9 m²
 Surface cave 7,4 m²

Exposition Traversant, S-NO

Annexes Place de parc 37
 2 places vélos

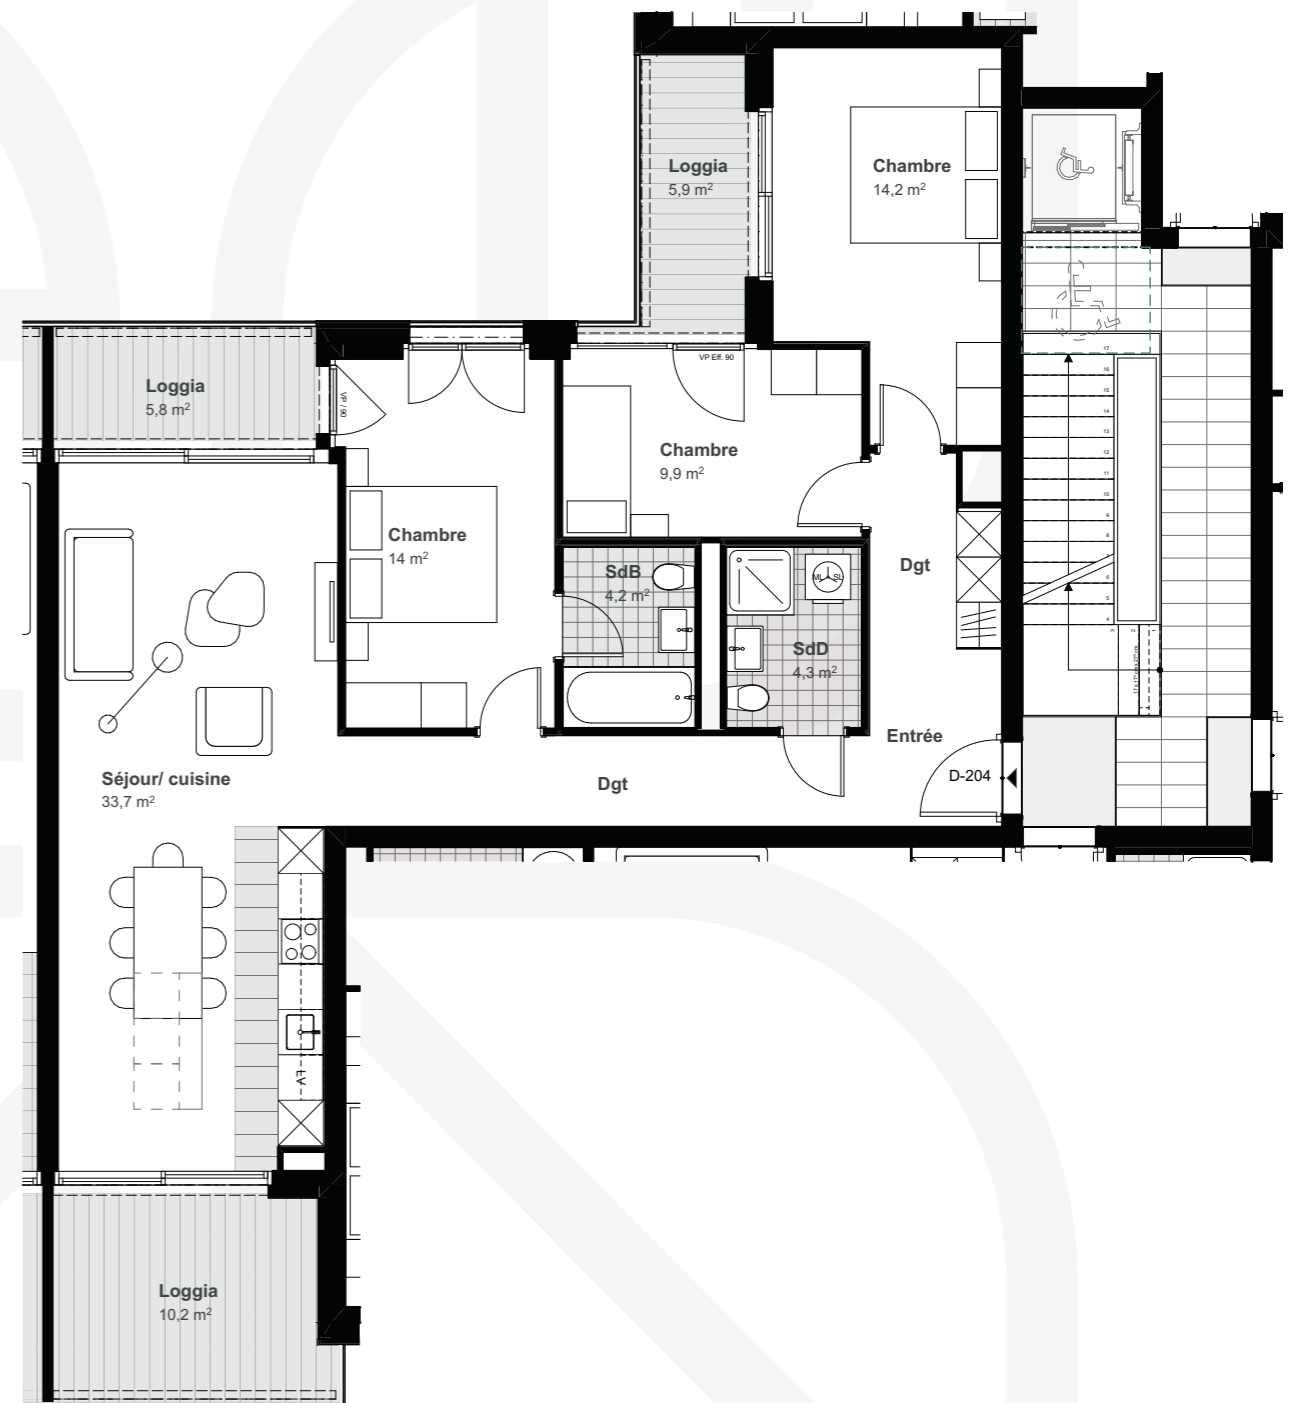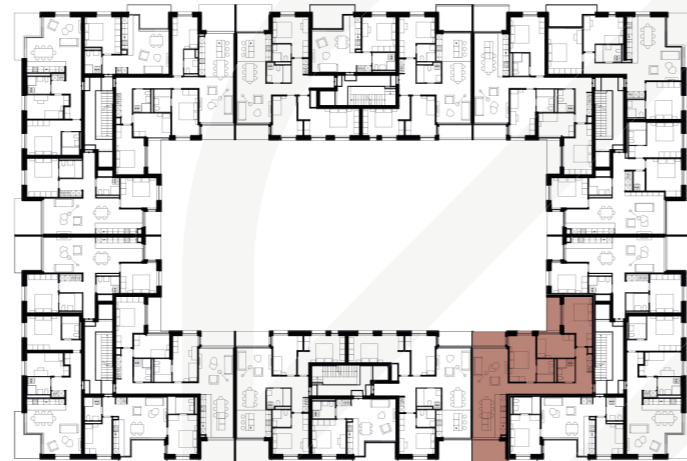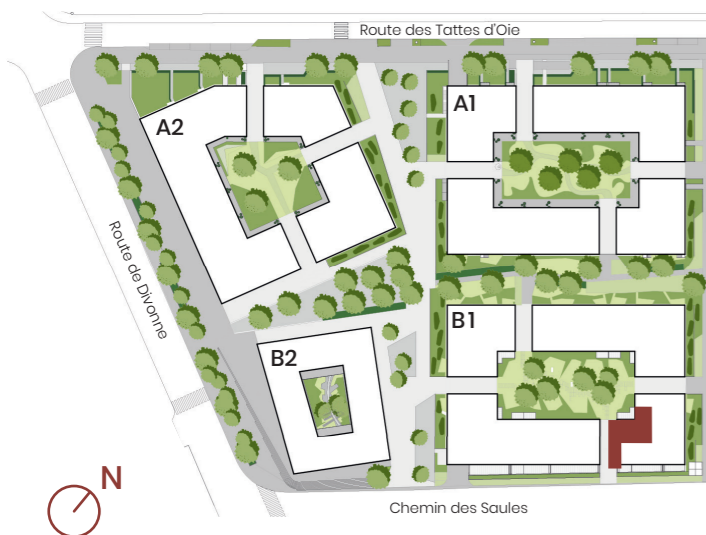

Ce plan ne constitue pas un document contractuel. Il est susceptible d'avoir subi des modifications au niveau de l'échelle. Les surfaces indiquées sont approximatives.