
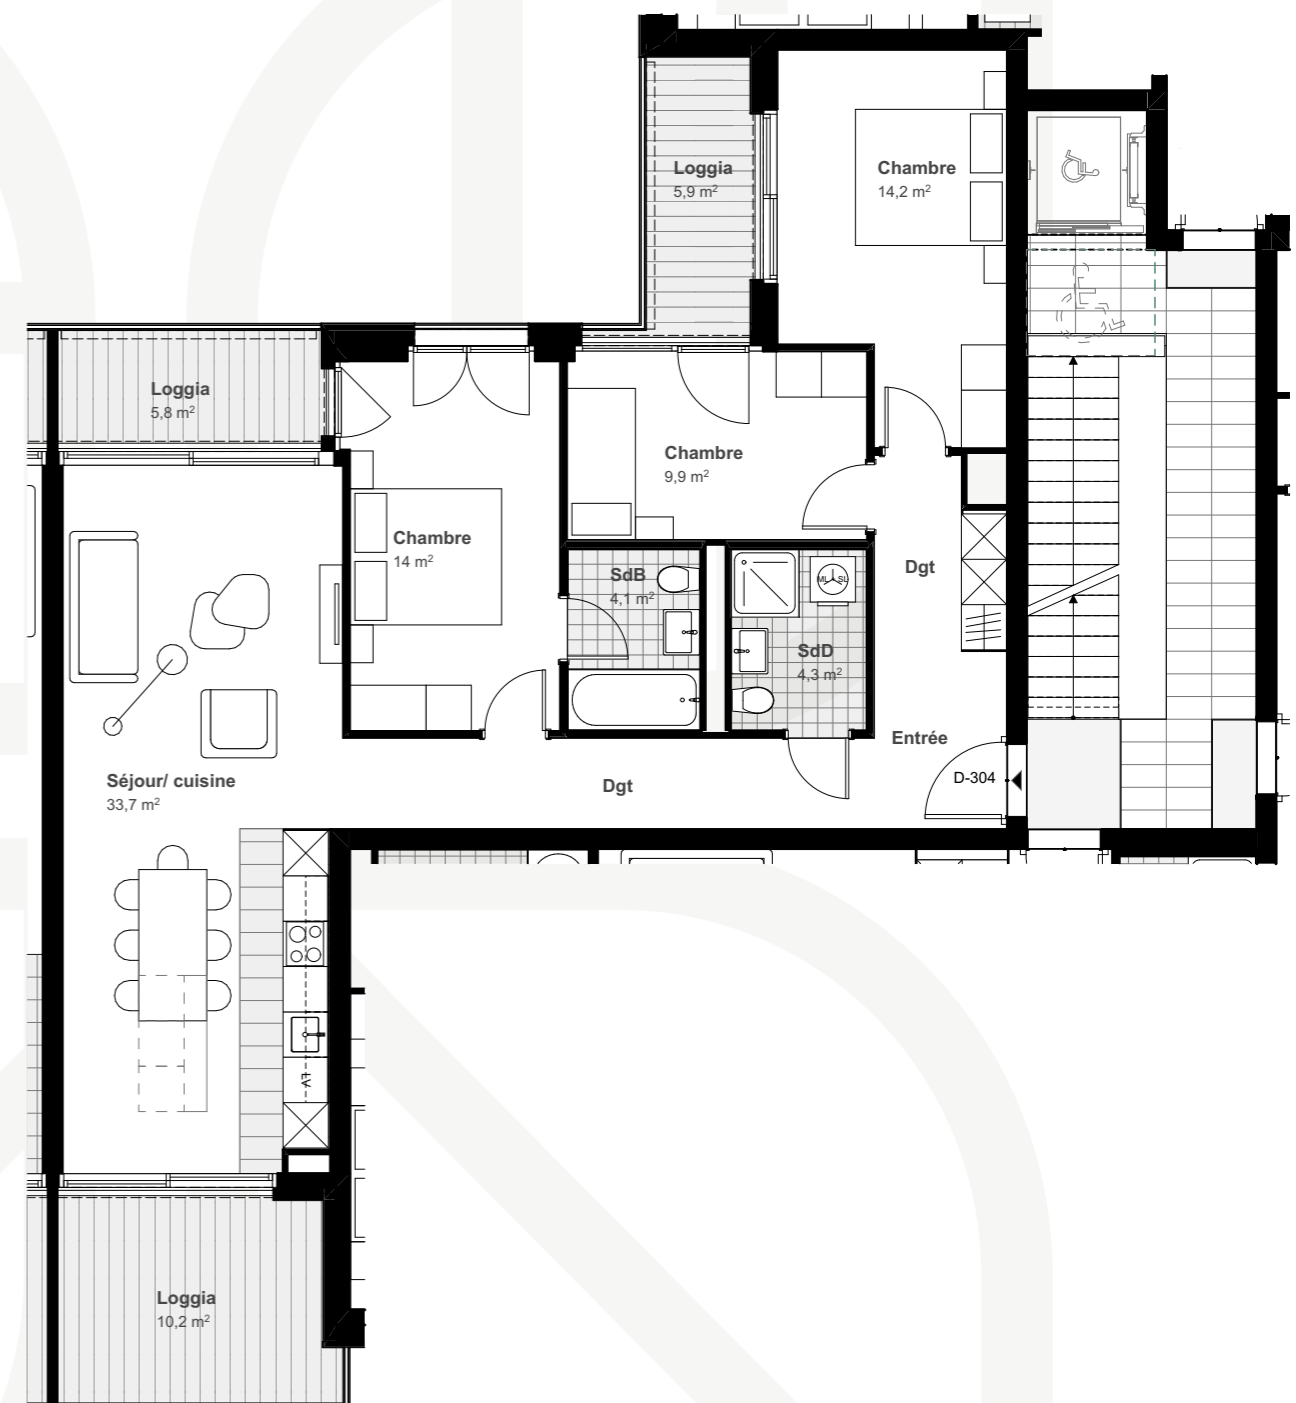
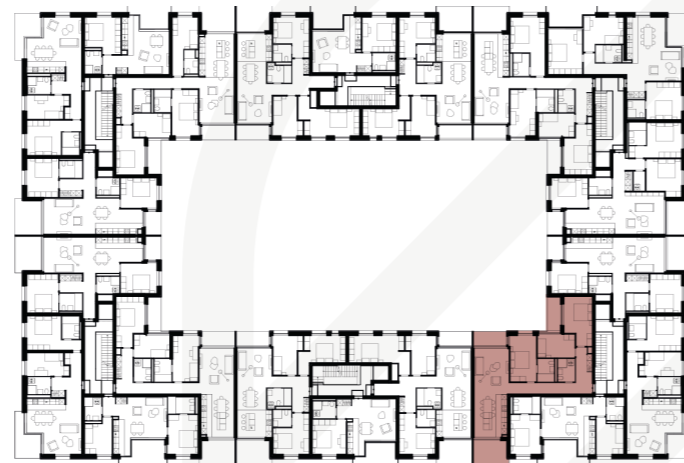


Type de bien	Appartement PPE
Bâtiment	B1
Étage	3 ^e étage
Nombre de pièces	5,5 pièces
Surface habitable	97,3 m ²
Surface de vente	110,3 m ²
Hauteur libre	2,6 m
Surface loggias	21,9 m ²
Surface cave	7,3 m ²
Exposition	Traversant, S-NO
Annexes	Place de parc 38 2 places vélos

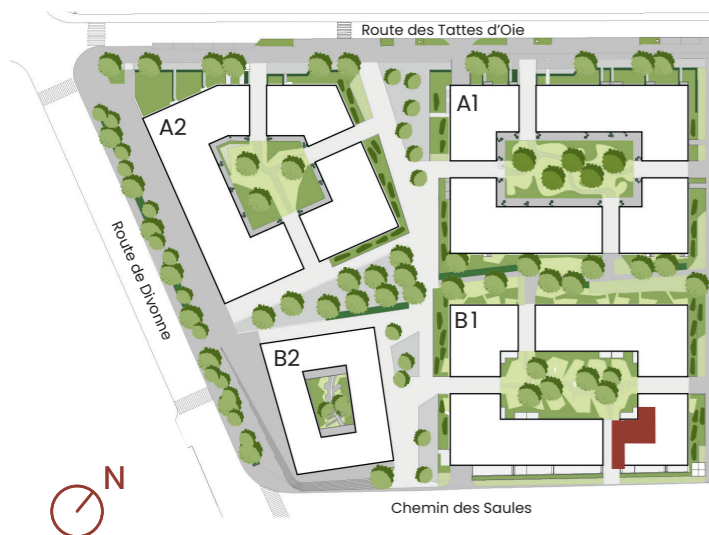

Ce plan ne constitue pas un document contractuel. Il est susceptible d'avoir subi des modifications au niveau de l'échelle. Les surfaces indiquées sont approximatives.