
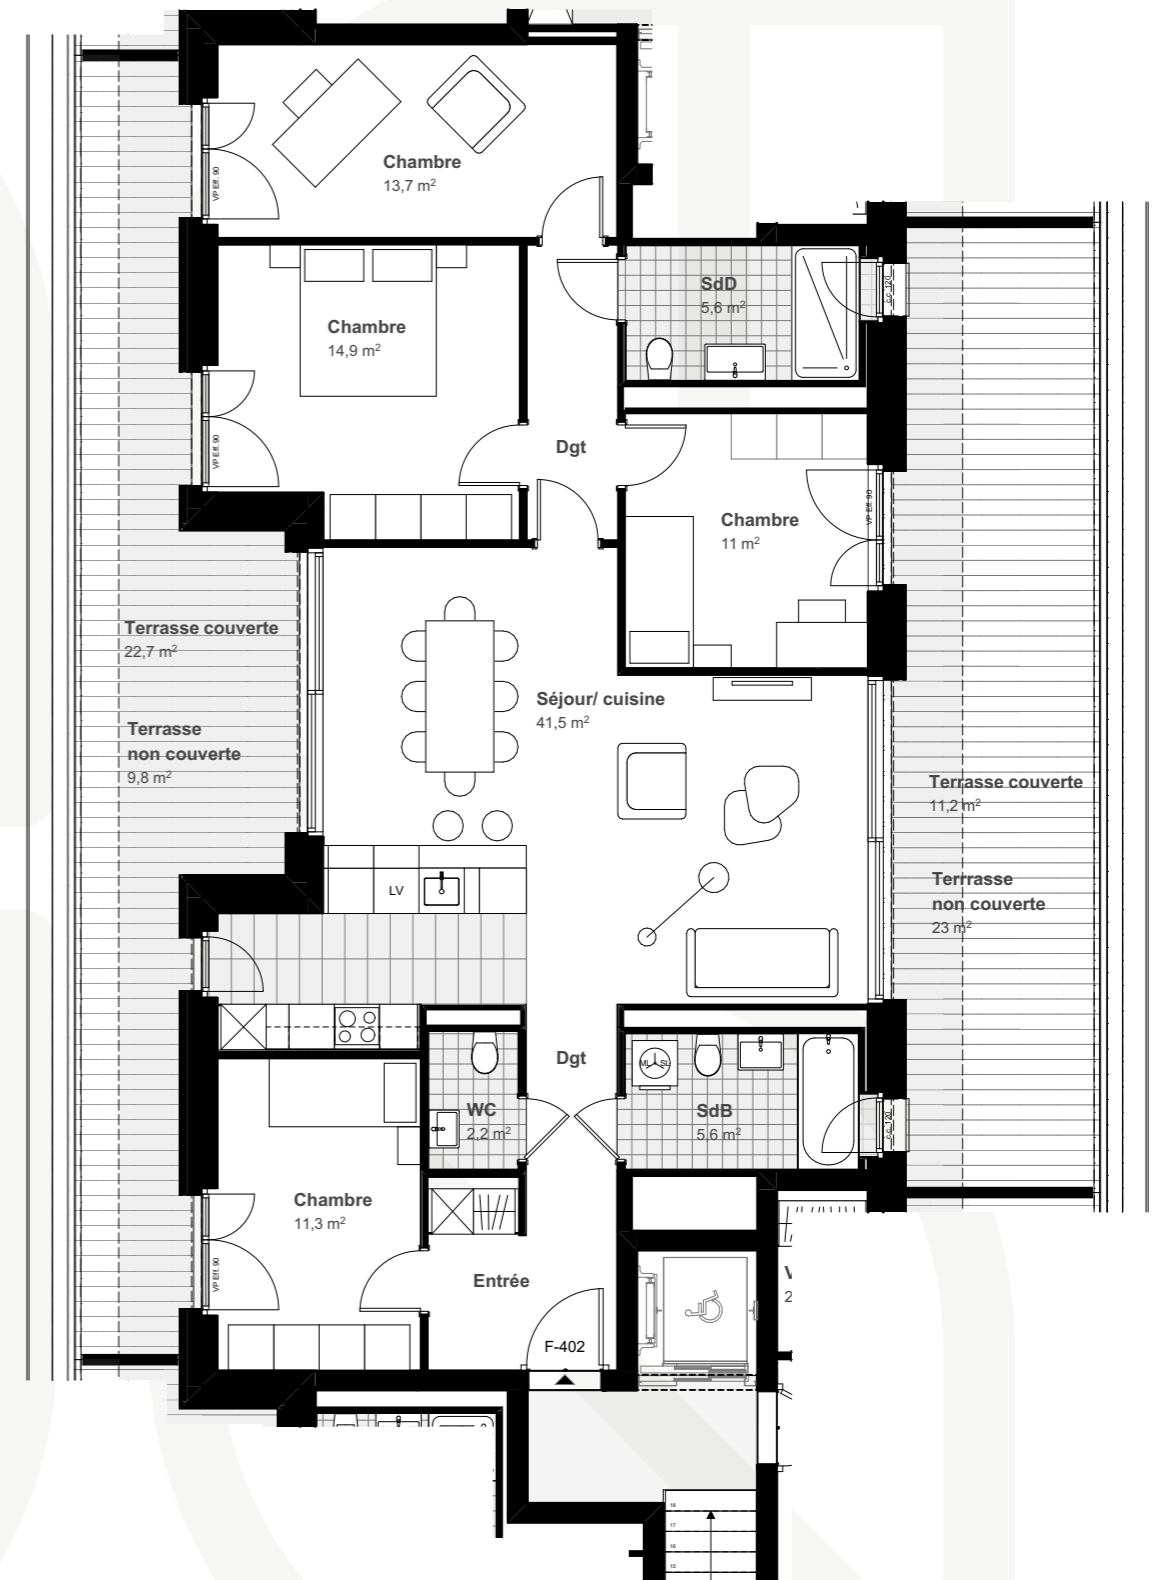
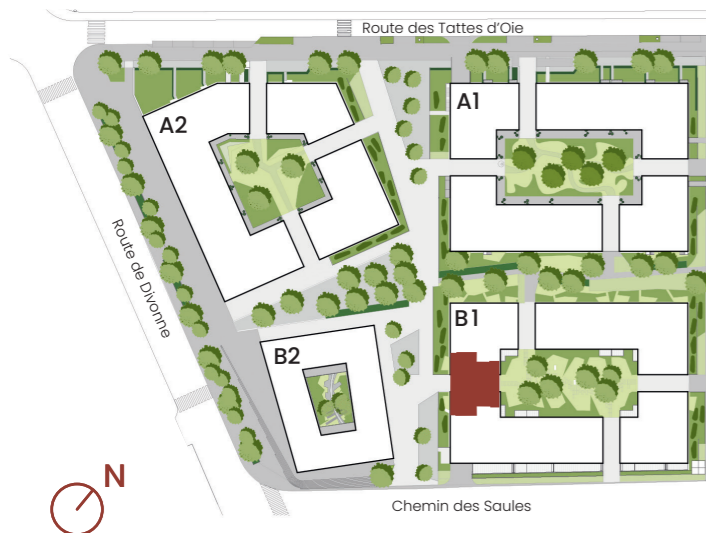


Type de bien	Appartement PPE
Bâtiment	B1
Étage	Attique
Nombre de pièces	5,5 pièces
Surface habitable	120,0 m ²
Surface de vente	149,4 m ²
Hauteur libre	2,7 m
Surface terrasses couvertes	33,9 m ²
Surface terrasses non couvertes	32,8 m ²
Surface cave	9,3 m ²
Exposition	Traversant, OE
Annexes	Place de parc 64 2 places vélos

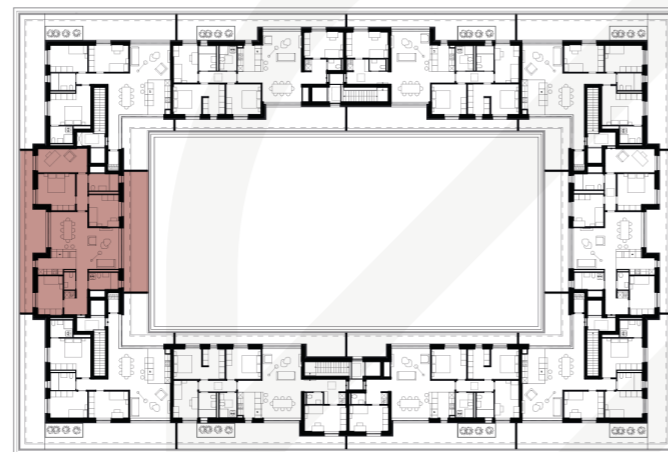

Ce plan ne constitue pas un document contractuel. Il est susceptible d'avoir subi des modifications au niveau de l'échelle. Les surfaces indiquées sont approximatives.